


STAROSTWO POWIATOWE
w Gryficach
Wydział Urbanistyki
Architektury i Budownictwa
Pl. Zwycięstwa 37, 72-300 Gryfice
tel. 04 62 22 22 22

PROJEKT

ZATWIERDZAM PROJEKT BUDOWLANY
z warunkami zawartymi w decyzji

znak UAB.640.472.2019.KS z dnia 16.08.2019

mgr STAROSTY
Dariusz Grochowiec
DYREKTOR
Wydziału Urbanistyki,
Architektury i Budownictwa

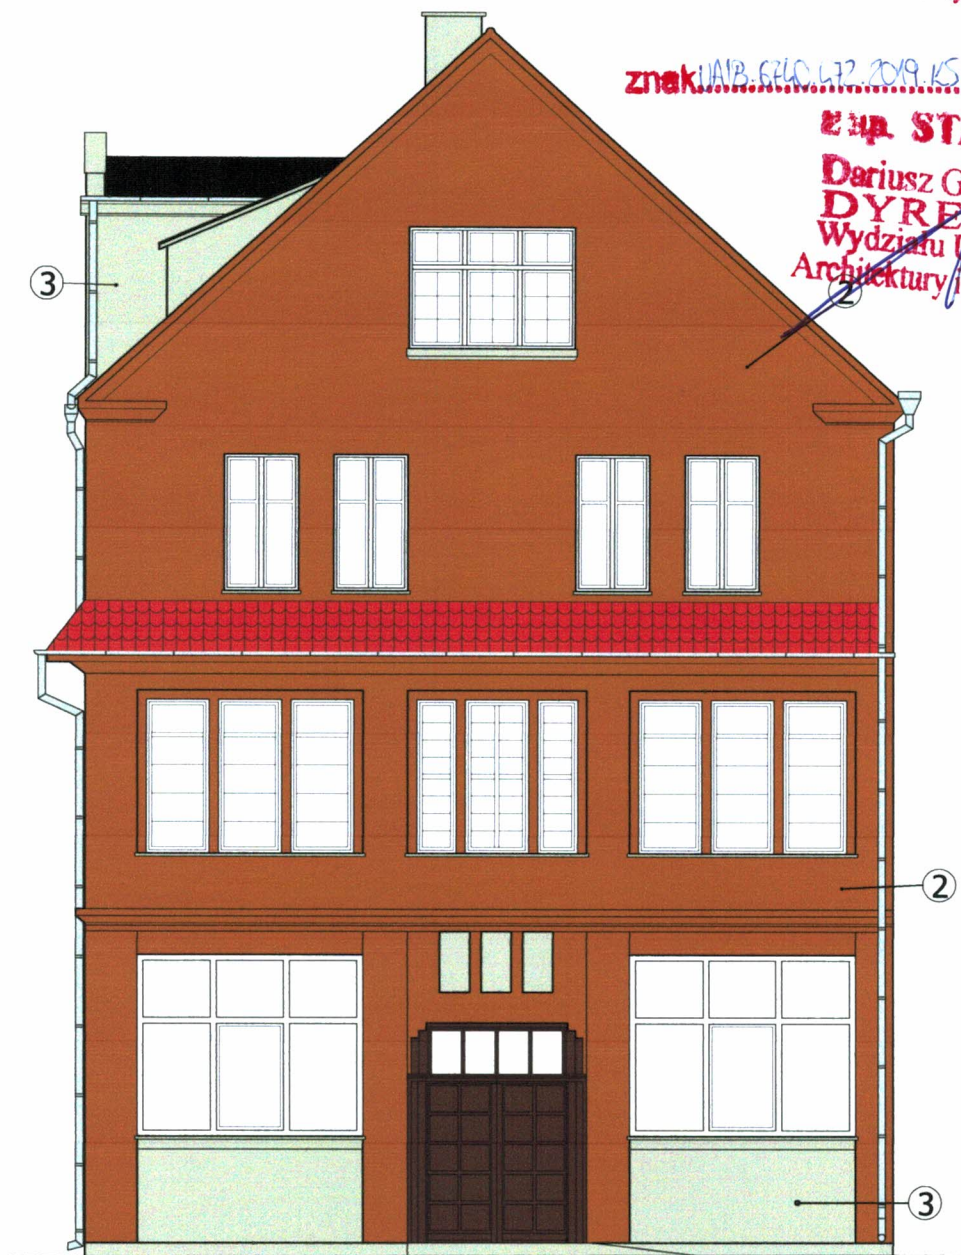

KOLORY W/G KATALOGU
FIRMY „STO”

- ① BIAŁY NR 37207
- ② CEGLASTY NR 32340
- ③ SZARY NR 31334
- ④ CZERWONY- DACHÓWKA

UWAGA:

- DRZWI DOCELOWO WYMIENIĆ WZORCOWANE NA „STARYCH” W KOLORZE BRĄZOWYM
- ODTWORZYĆ HISTORYCZNY ZARYS OTWORU WEJŚCIOWEGO I NAŚWIELTA

NAZWA:	ELEWACJA POŁUDNIOWO ZACHODNIA - INWENTARYZACJA		
ADRES:	TRZEBIATÓW UL. RYNEK 11		
OBIEKT:	BUDYNEK MIESZKALNO USŁUGOWY		
Opracował:	imię i nazwisko	Nr uprawnień	podpis
	mgr inż. arch. Anna Borkowska Koniewicz	246/Sz/86	<i>[Signature]</i>
	mgr inż. Przemysław Stukan	ZAP/0166/WBKb/15	<i>[Signature]</i>
Data: wrzesień 2018	Skala 1:100	Rys. nr 1	